



Fastighet 1:1, Kramfors kommun
installation av kamin
Fasad- och planritning
Skala 1:100
Namn Namnesson

Avstånd till taknock. Om skorstenens är närmarenock än 2,3 meter bör skorstenen gå upp 0,4 meter övernocken.

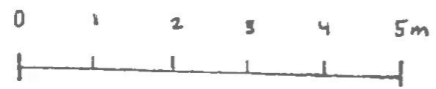

Markera eldstadens placering

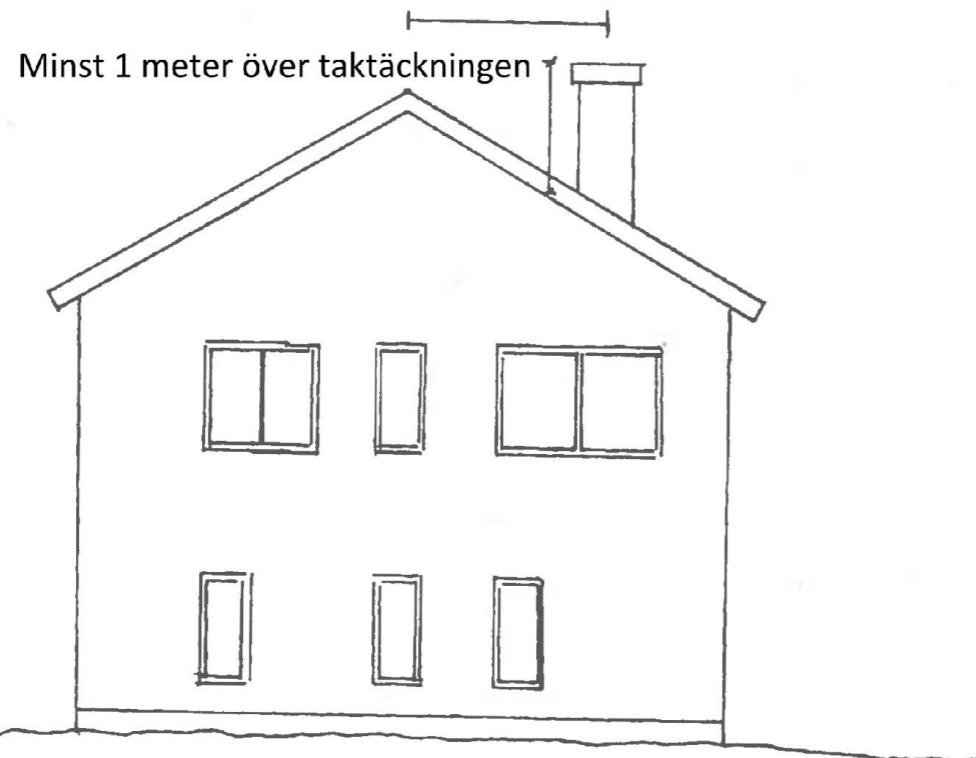