




Fasad Väster

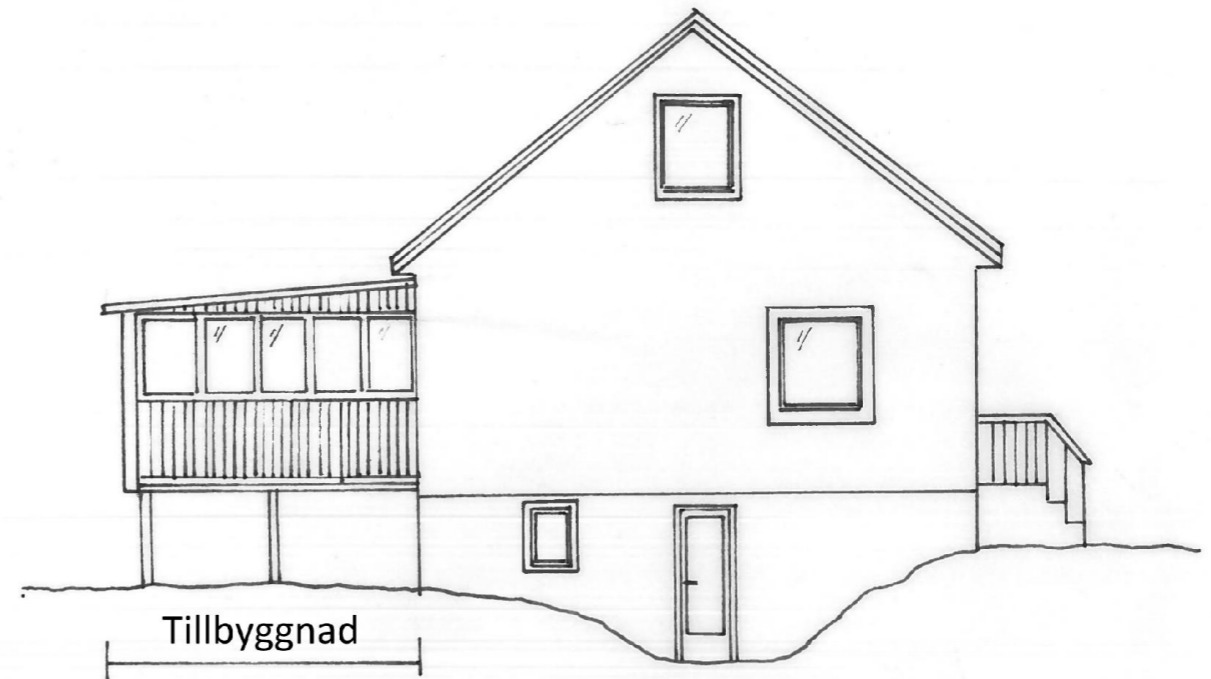

Fasad Söder

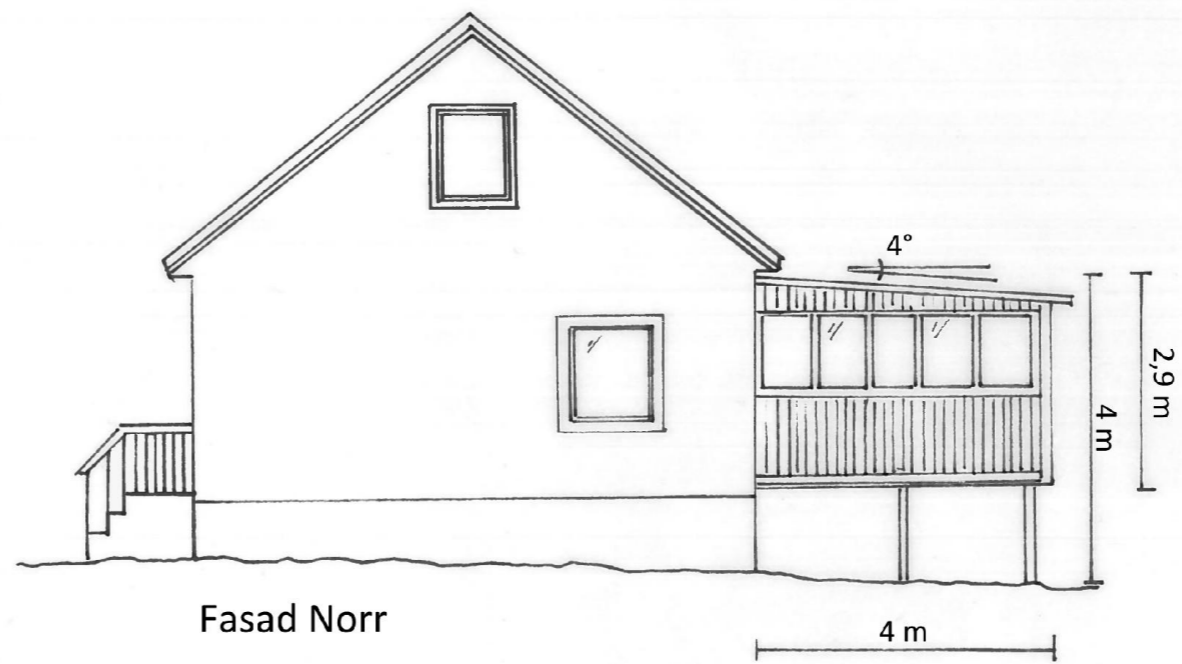

Fasad Norr

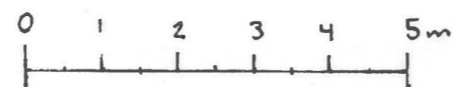

Fastighet 1:1, Kramfors kommun
 Tillbyggnad
 Fasadritningar
 Skala 1:100
 Namn Namnesson