


KRAMFORS 1996-12-12 B

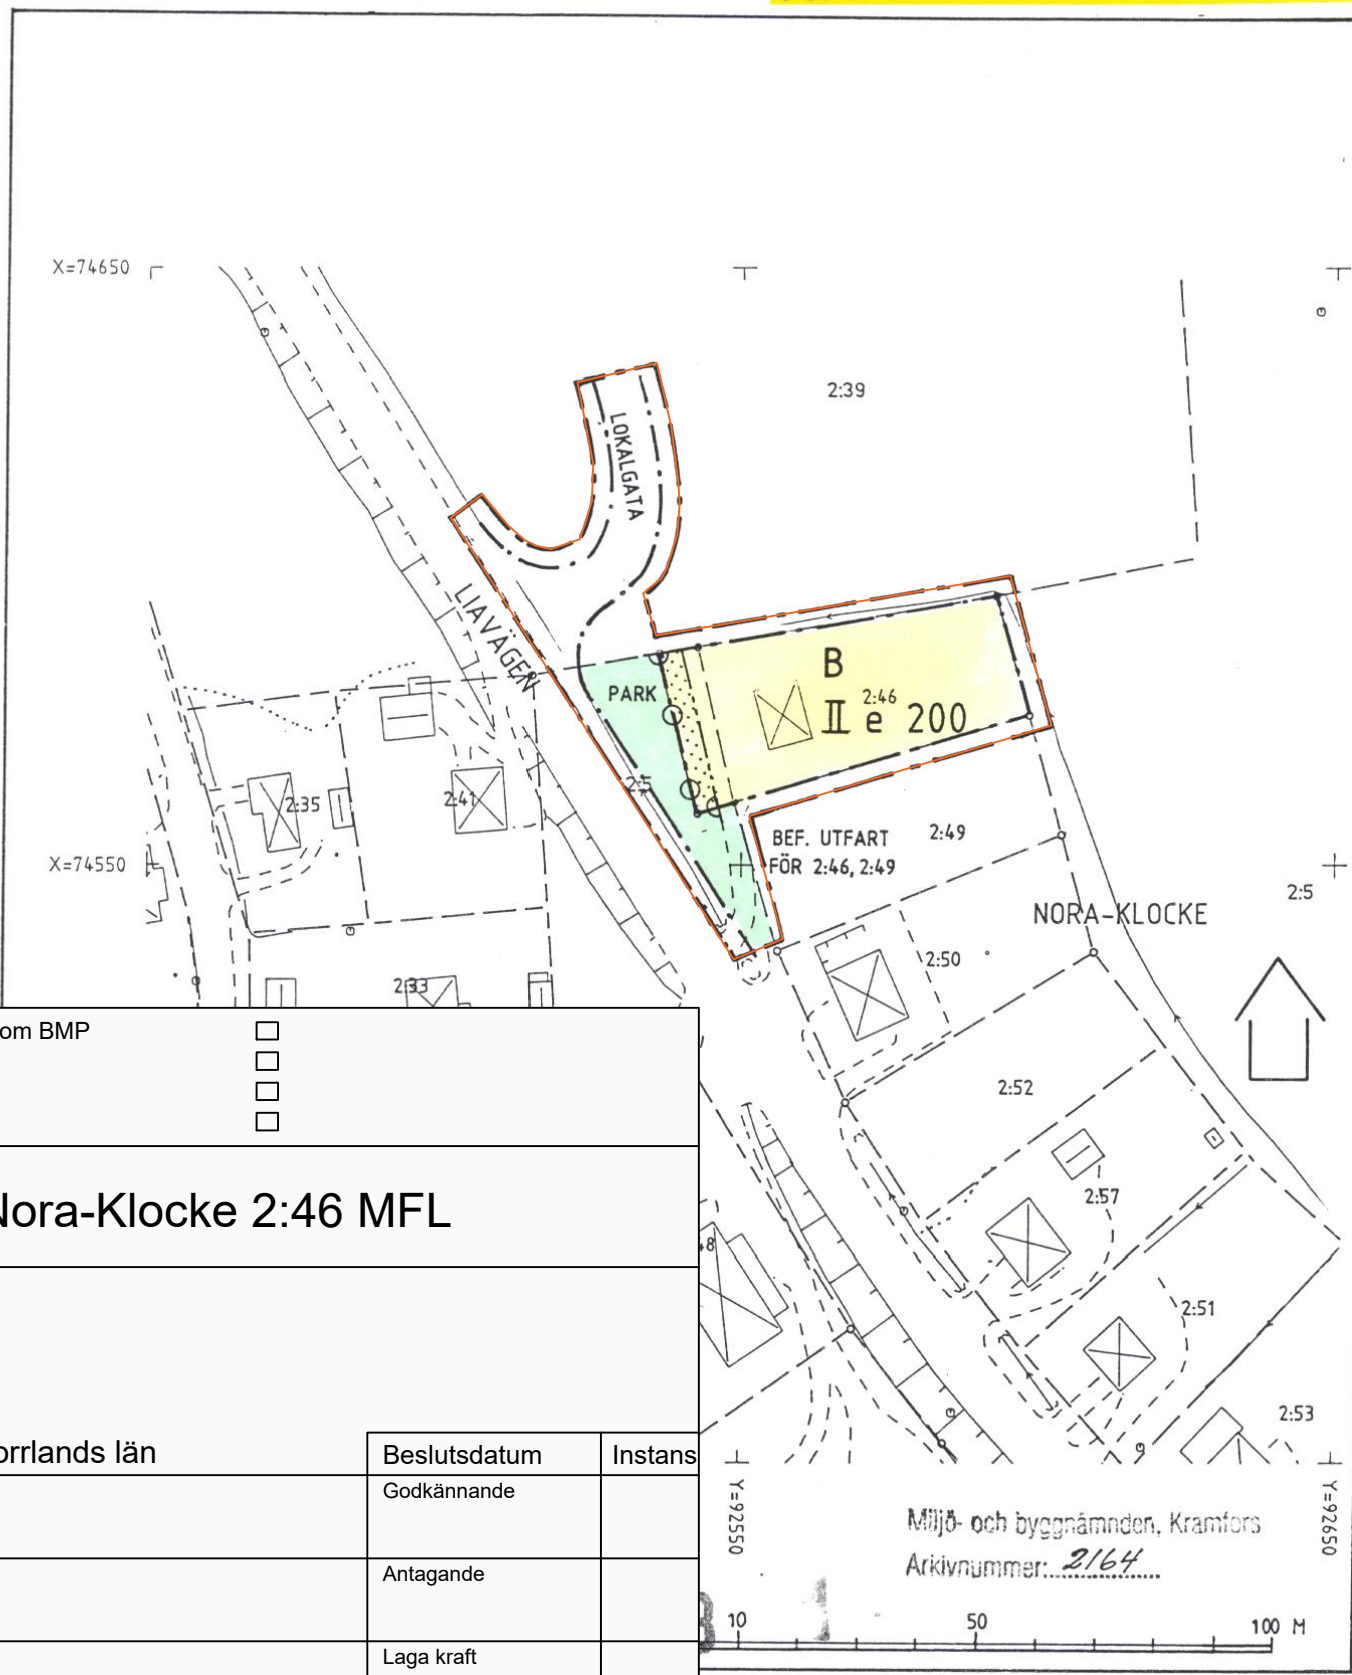

PLANKARTA PLANBESTÄMMELSER

Följande gäller inom områden med nedanstående beteckningar. Bestämmelse utan beteckning gäller för hela planområdet. Endast angiven användning är tillåten.

GRÄNSBETECKNINGAR

- Gräns belägen 3 meter utanför planområdet
- - - Användningsgräns
- Bestämmelsegräns

ANVÄNDNING AV MARK

- Allmän plats
- LOKALGATA Lokal trafik

Kvartersmark

- B Bostäder

UTNYTTJANDEGRAD

- e 200 Största tillåtna byggnadsarea

BEGRENSNINGAR AV MARKENS BEBYGGANDE

- Marken får inte bebyggas

MARKENS ANORDNANDE

- - Utfart får inte anordnas över denna gräns.

UTFORMNING

- II Högsta antal våningar

ADMINISTRATIVA BESTÄMMELSER

Genomförandetid
Genomförandetiden är 5 år från det att detaljplanen vunnit laga kraft.

Huvudmannaskap

Kommunen är ej huvudman för de allmänna platserna.

GRUNDKARTA

| | | |
|---|-----------------|---|
| Skala 1:1000 | Måtklass III | Beteckningsgrad TFA 4:6, B:5 |
| Koordinatsystem i plan Reg. II S 0 GON | | Koordinatsystem i höjd RH 70-0,670 M |

DETALJPLAN

Regl. markanvändning och byggande enl. PBL

PLANKARTA MED BESTÄMMELSER

HANDLINGAR

- Beskrivning
- Genomförandebeskrivning

NORA-KLOCKE 2:46 MFL

NORA FÖRSAMLING, KRAMFORS KOMMUN

MILJÖ- OCH BYGGKONTORET 1996-11-18

Gunnar Renström
GUNNAR RENSTRÖM GUNNAR STENVALL
STADSARKITEKT PLANARKITEKT

| | |
|--------------------|------|
| Beslutsdatum | Sign |
| 1996-12-12 | ac |
| Laga kraftvinnande | |
| 1997-01-07 | ac |

No 25 ac

GRÄNSBETECKNING

Aktuellt område för upphävande

| | | |
|---|---|--------------------------|
| Till planen hör: | <input checked="" type="checkbox"/> Undersökning om BMP | <input type="checkbox"/> |
| <input checked="" type="checkbox"/> Planbeskrivning | <input type="checkbox"/> | <input type="checkbox"/> |
| <input checked="" type="checkbox"/> Fastighetsförteckning | <input type="checkbox"/> | <input type="checkbox"/> |
| <input type="checkbox"/> | <input type="checkbox"/> | <input type="checkbox"/> |

Upphävande av Detaljplan Nora-Klocke 2:46 MFL

| | | | |
|--------------------------------------|---------------------|--------------|---------|
| Kramfors Kommun | Västernorrlands län | Beslutsdatum | Instans |
| | | Godkännande | |
| | | Antagande | |
| | | Laga kraft | |
| | | MOB 2024-995 | |
| Gustav Erlandsson Planhandläggare | | | |

Miljö- och byggnämnden, Kramfors
Arkivnummer: 2164