


KRAMFORS 1996-12-12 B

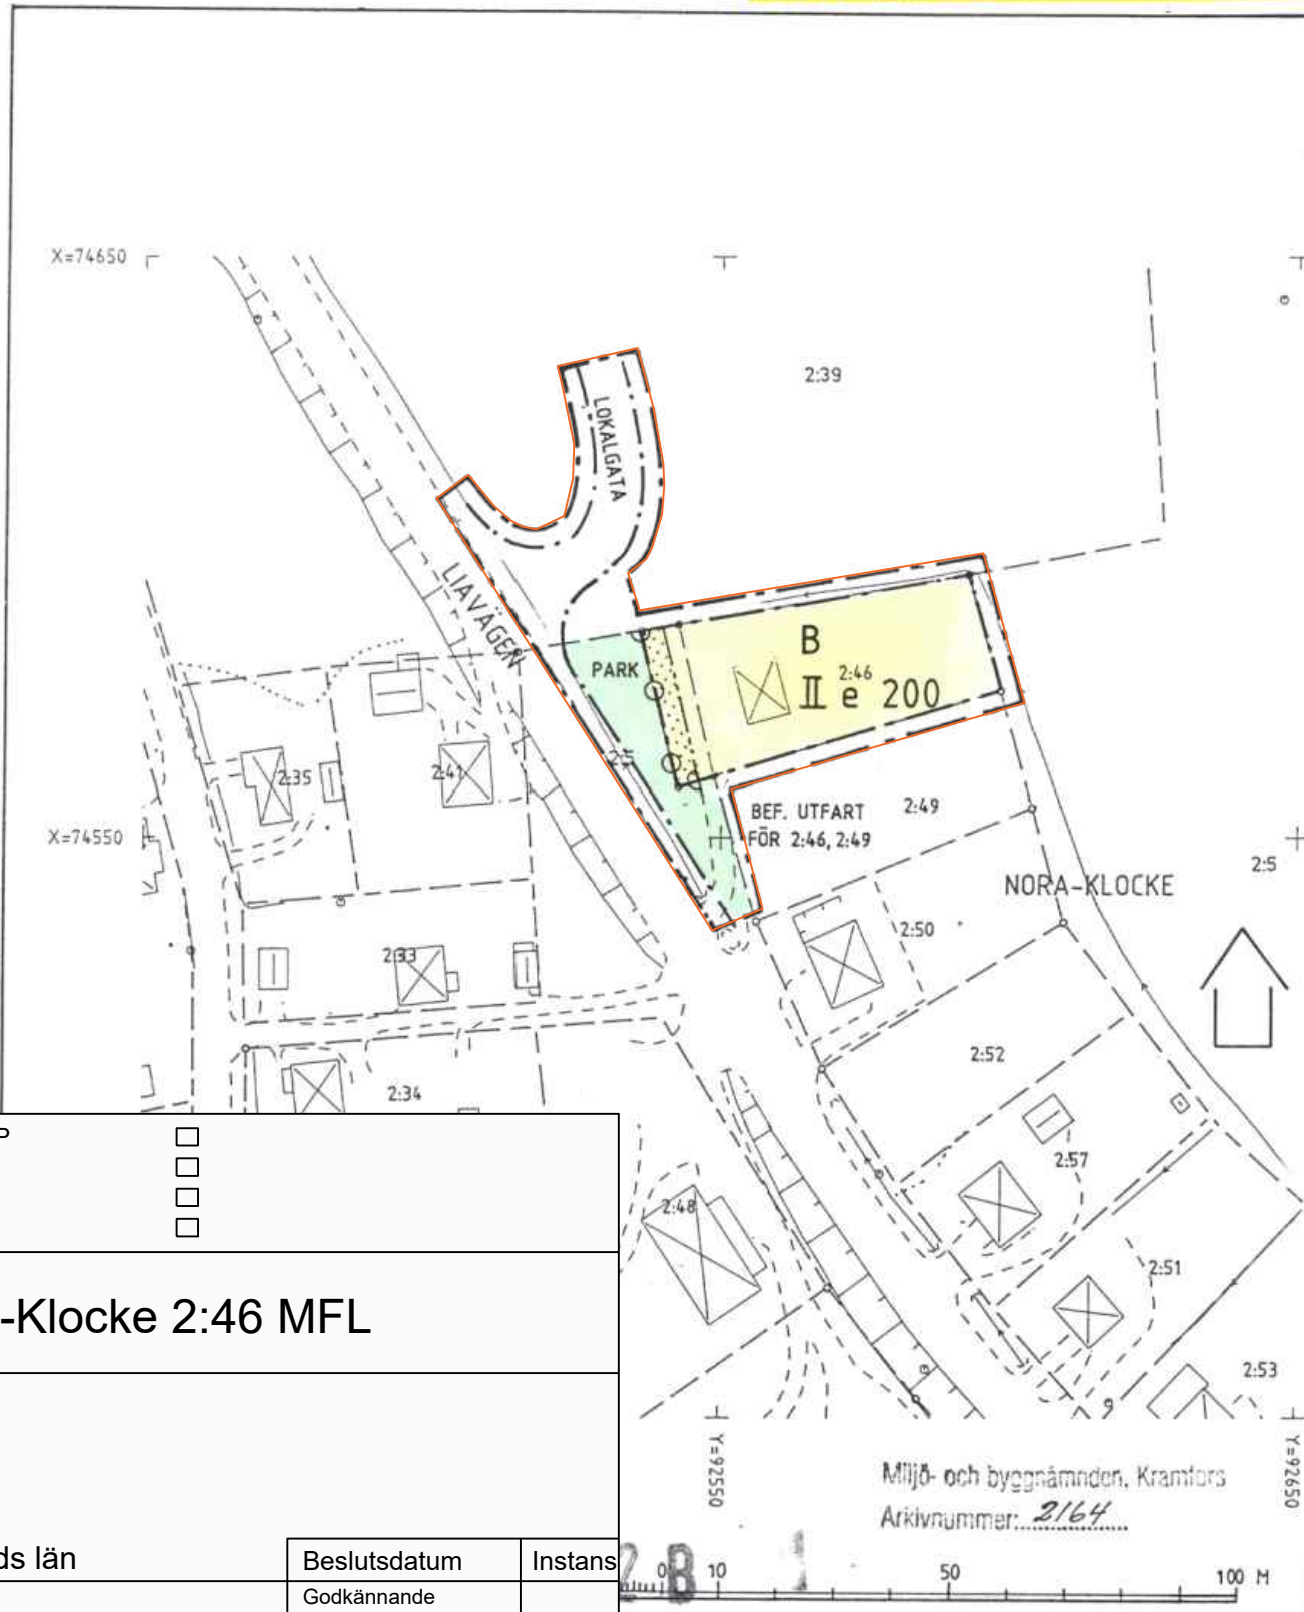

PLANKARTA PLANBESTÄMMELSER

Följande gäller inom områden med nedanstående beteckningar. Bestämmelse utan beteckning gäller för hela planområdet. Endast angiven användning är tillåten.

- GRÄNSBETECKNINGAR**
- Gräns belägen 3 meter utanför planområdet
 - Användningsgräns
 - Bestämmelsegräns

ANVÄNDNING AV MARK

- Allmän plats
- LOKALGATA** Lokal trafik
 - B** Bostäder

UTNYTTJANDEGRAD
e 200 Största tillåtna byggnadsarea

BEGRENSNINGAR AV MARKENS BEBYGGANDE

Marken får inte bebyggas

MARKENS ANORDNANDE

Utfart får inte anordnas över denna gräns.

UTFORMNING
II Högsta antal våningar

ADMINISTRATIVA BESTÄMMELSER

Genomförandetid
Genomförandetiden är 5 år från det att detaljplanen vunnit laga kraft.

Huvudmannaskap
Kommunen är ej huvudman för de allmänna platserna.

GRUNDKARTA

Skala 1:1000	Mätclass III	Beteckningsgrad TFA 4,6, B,5
Koordinatsystem i plan Reg. II S 0 GON		Koordinatsystem i höjd RH 70-0,670 M

DETALJPLAN PLANKARTA MED BESTÄMMELSER

Regl. markanvändning och byggande enl. PBL

HANDLINGAR

- Beskrivning
- Genomförandebeskrivning

NORA-KLOCKE 2:46 MFL

NORA FÖRSAMLING, KRAMFORS KOMMUN

MILJÖ- OCH BYGGKONTORET 1996-11-18

Gunnar Renström
GUNNAR RENSTRÖM GUNNAR STENVALL
STADSARKITEKT PLANARKITEKT

Samråd	
WON antagande	1996-12-12 ac
Lagantagande	1997-01-07 ac

No 25 ac

GRÄNSBETECKNING

Aktuellt område för upphävande

Till planen hör:	<input checked="" type="checkbox"/> Undersökning om BMP	<input type="checkbox"/>
<input checked="" type="checkbox"/> Planbeskrivning	<input type="checkbox"/>	<input type="checkbox"/>
<input checked="" type="checkbox"/> Fastighetsförteckning	<input type="checkbox"/>	<input type="checkbox"/>
<input type="checkbox"/>	<input type="checkbox"/>	<input type="checkbox"/>

Upphävande av Detaljplan Nora-Klocke 2:46 MFL

Kramfors Kommun	Västernorrlands län	Beslutsdatum	Instans
Laga krafthandling		Godkännande 2024-08-02	KS
		Antagande 2024-10-15	KS
Upprättad 2024-07-30	Reviderad 2024-11-08	Laga kraft 2024-11-08	KS
		MOB 2024-995	
Gustav Erlandsson Planhandläggare	Felicia Styffe Planhandläggare	No25	