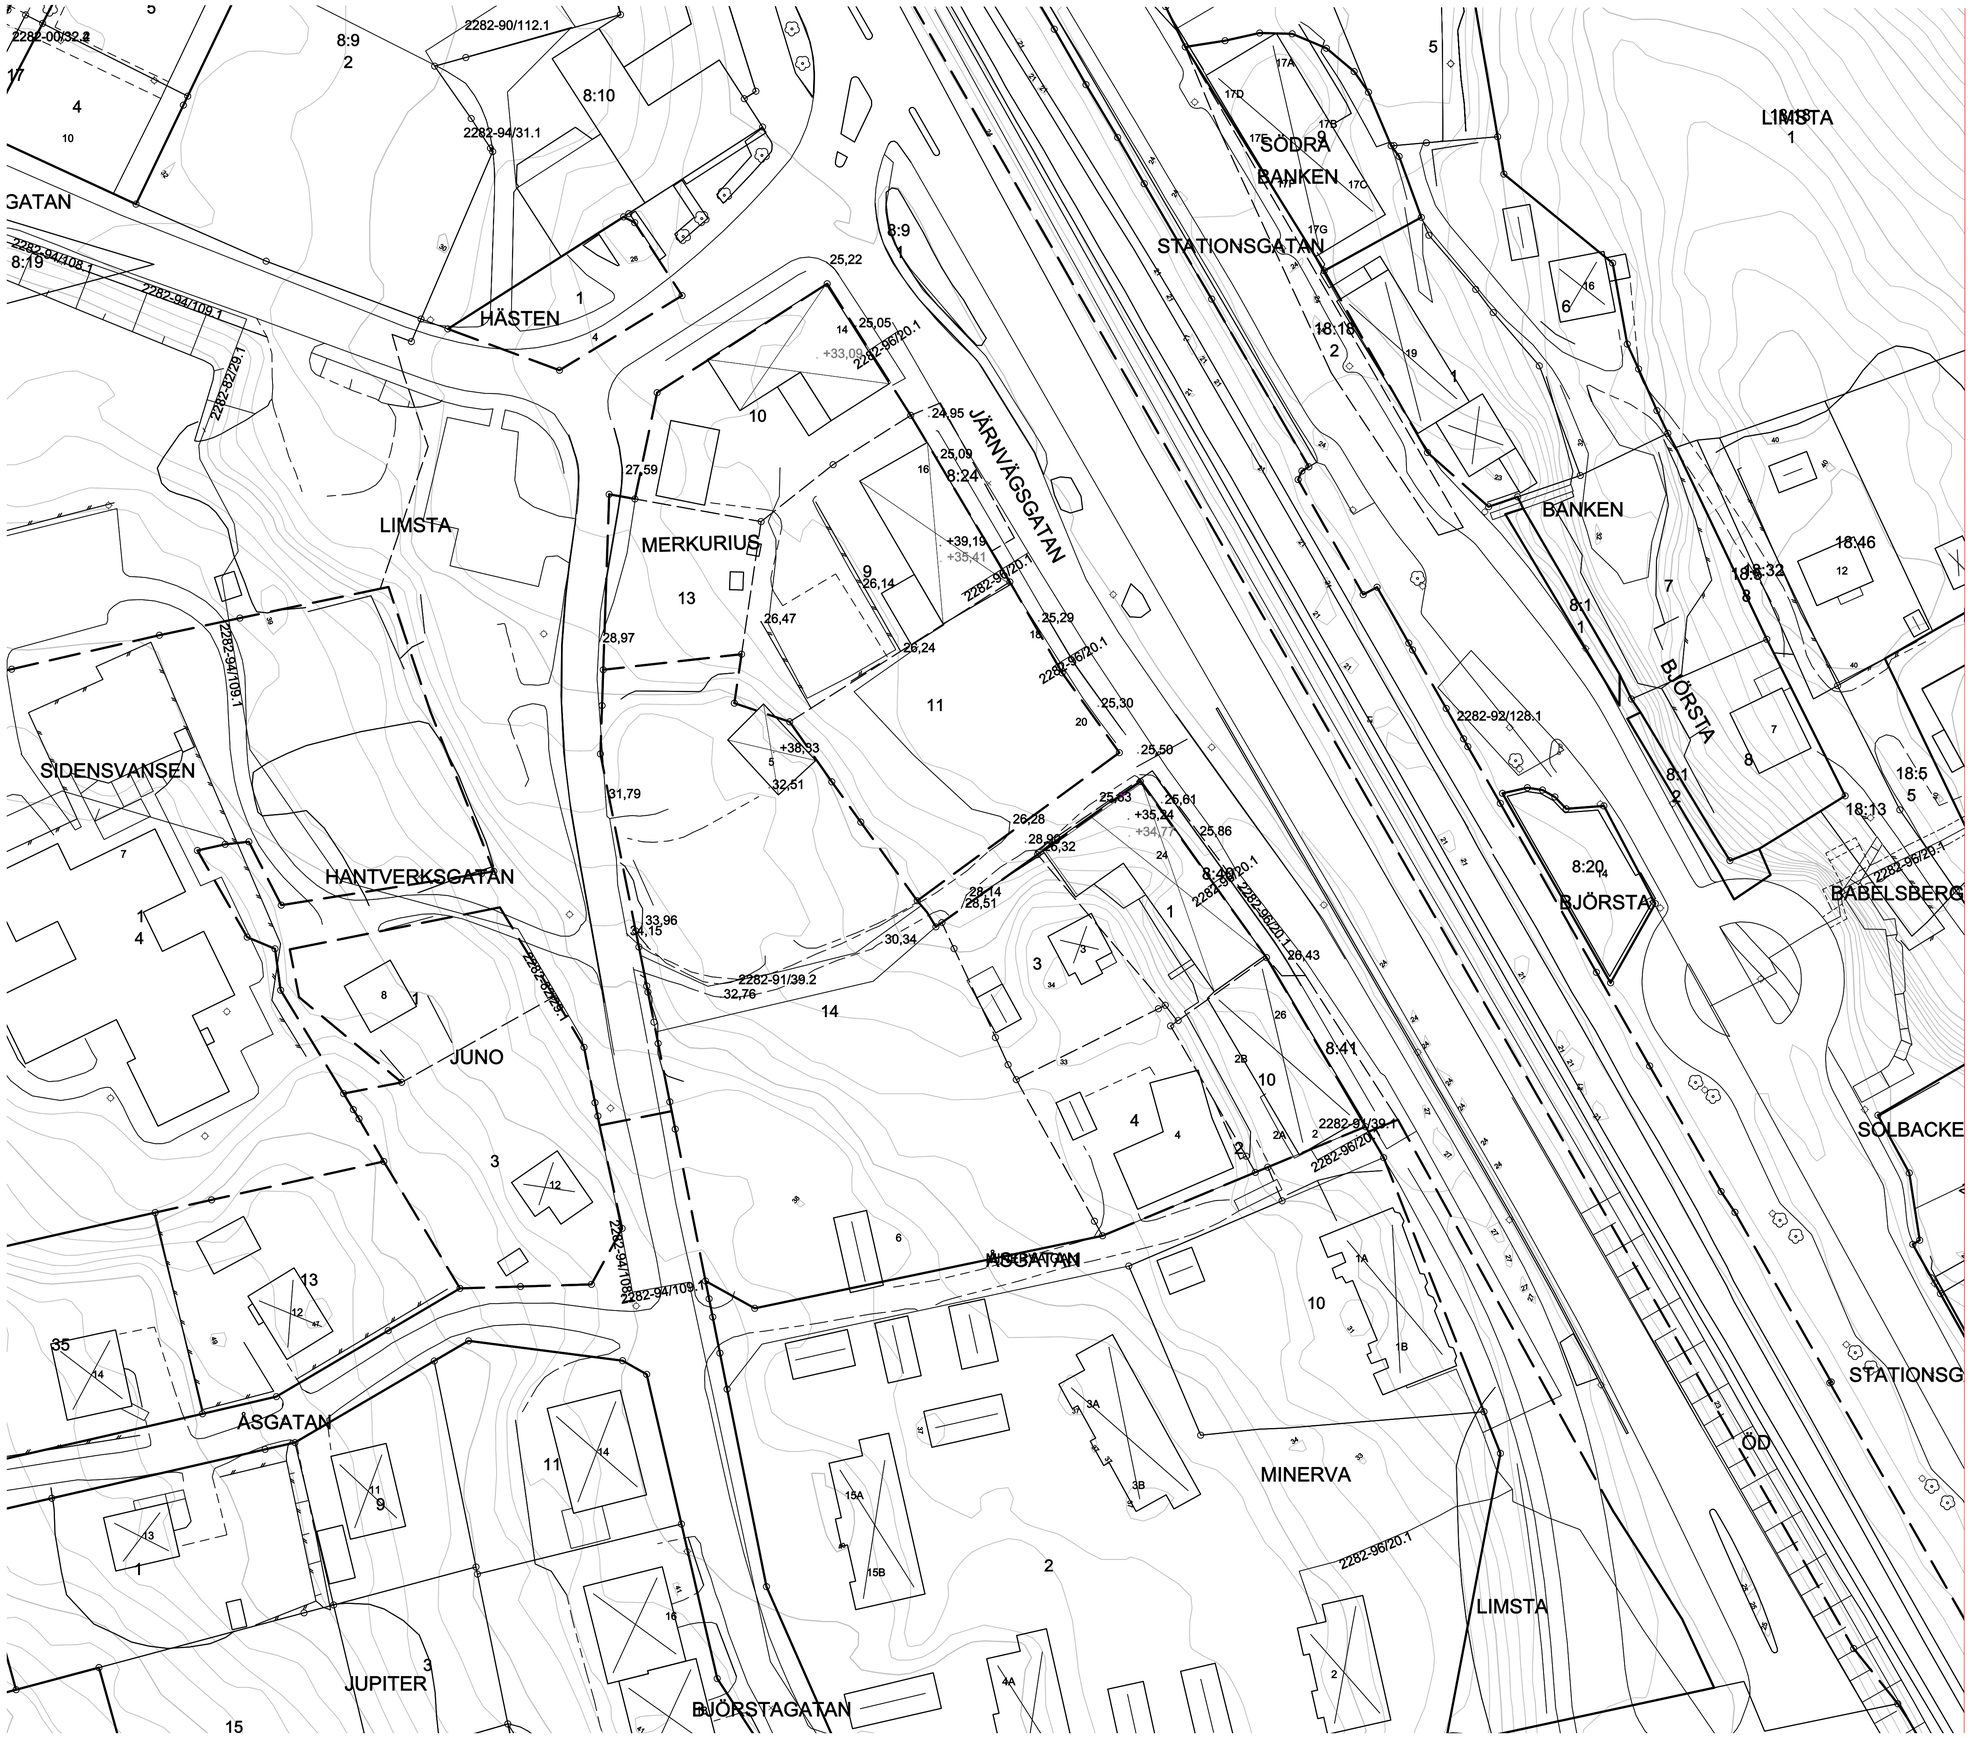

Grundkarta över Merkurius 11 mfl

Kramfors Kommun

Skala 1:500

Mätklass: III

Koordinatsystem

Plan: Sweref99 1715 Höjd: RH2000

upprättad 2022-11-21 reviderat

FRAMSTÄLLNING

Ajourföring och kontroll av kartan innanför aktuellt planområde är genomförd av tekniska avdelningen, Kramfors kommun

Grundkartan är upprättad genom utdrag ur primärkartans databas tillhörande Kramfors kommun och kompletterad i fält med geodetiska mätningar.

Rättigheter redovisas inom detaljplaneområdet.

Aktualitetsdatum fastighetsredovisning 2022-11-21

Aktualitetsdatum kartdata 2022-11-21

Planområdet innehåller fastighetsgränser och detaljer med varierande kvalität

Legend

	Fastighetsgräns
	Traktgräns
	Väg
	Kantsten
	Bostadshus, fasadliv
	Bostadshus, takkontur
	uthus, garage (fasad, takkontur)
	Industri, övriga byggnader
	Staket
	Stödmur
	Nivåkurvor
+40,4	Aktuell markhöjd
x 49,85	Nockhöjd
x 49,85	Takfot
8:41	Registerbeteckning på fastighet
Merkurius	Trakttext
2282-96/20.1	Rättigheter

0 5 10 15 20 25

Meter 1:500